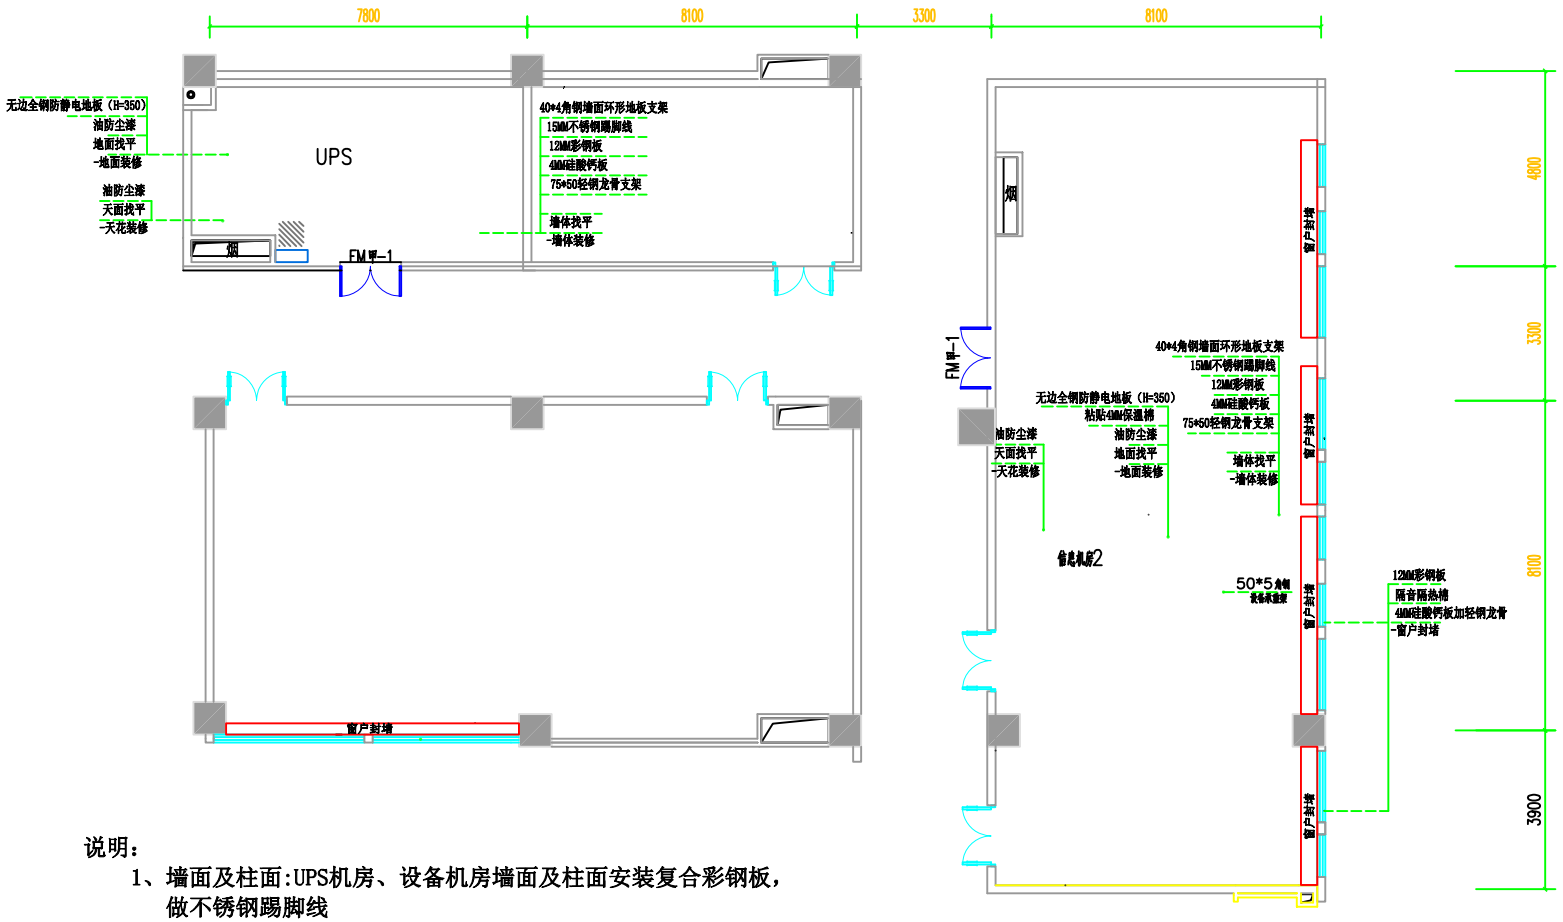
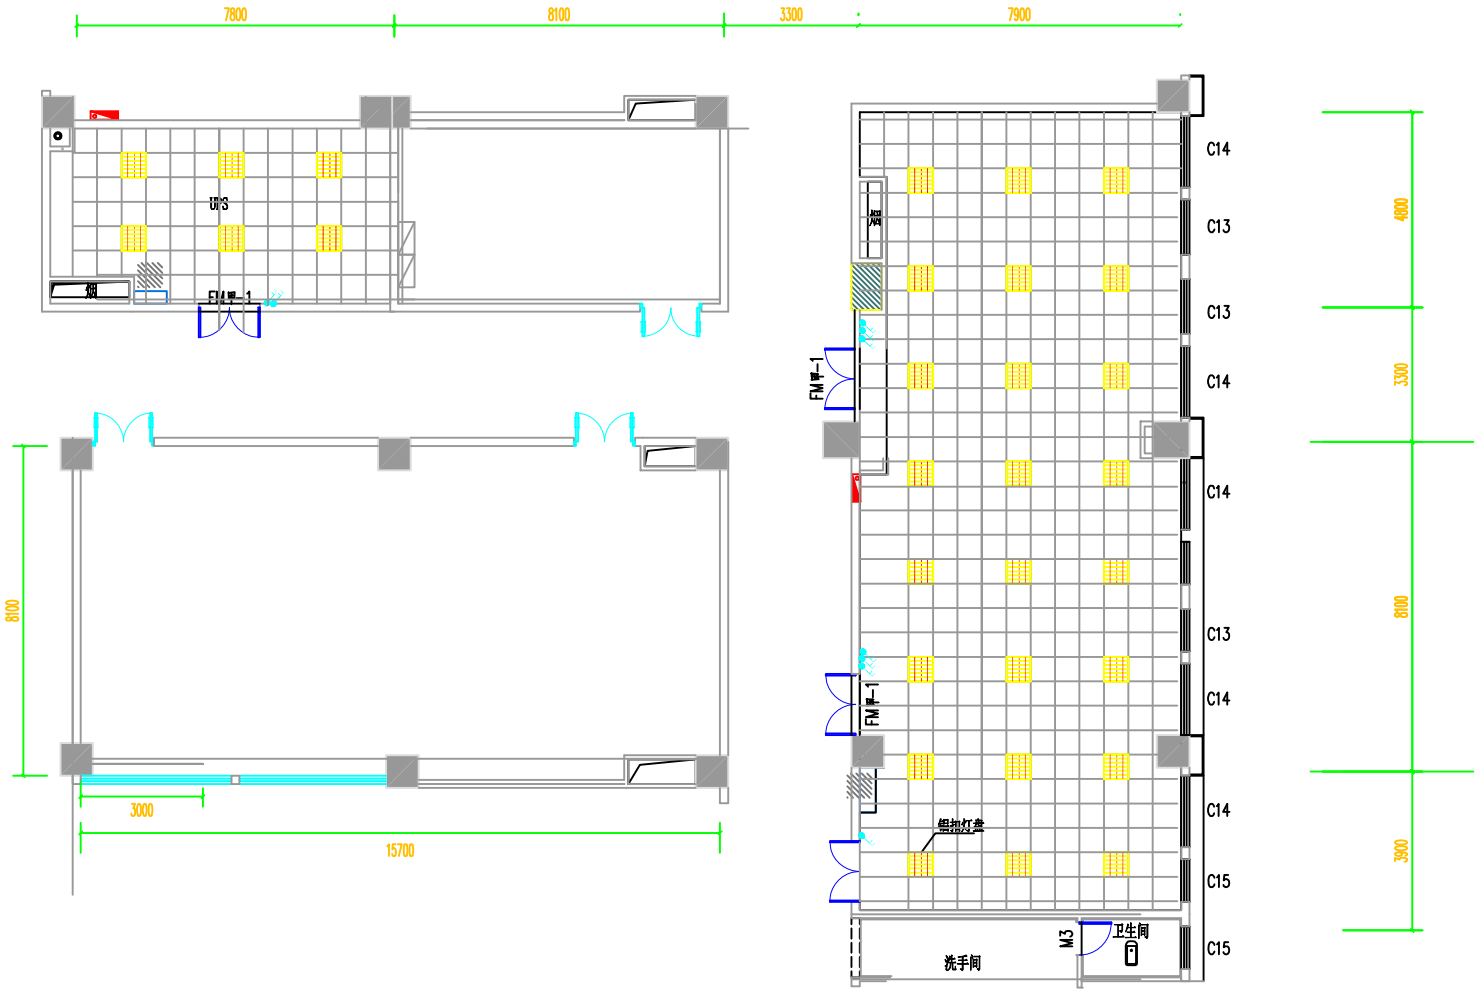



说明：

1、墙面及柱面:UPS机房、设备机房墙面及柱面安装复合彩钢板，做不锈钢踢脚线

2、顶面:UPS机房、设备机房整个顶面区域均涂刷防尘漆。

3、地面:UPS机房、设备机房做防尘保温处理


7800
8100
3300
7900
C14
C13
C13
C14
C14
C13
C14
C14
C15
C15
4800
3300
8100
3900
FM甲-1
FM甲-1
铝扣灯盘
卫生间
M3
洗手间
8100
3000
15700

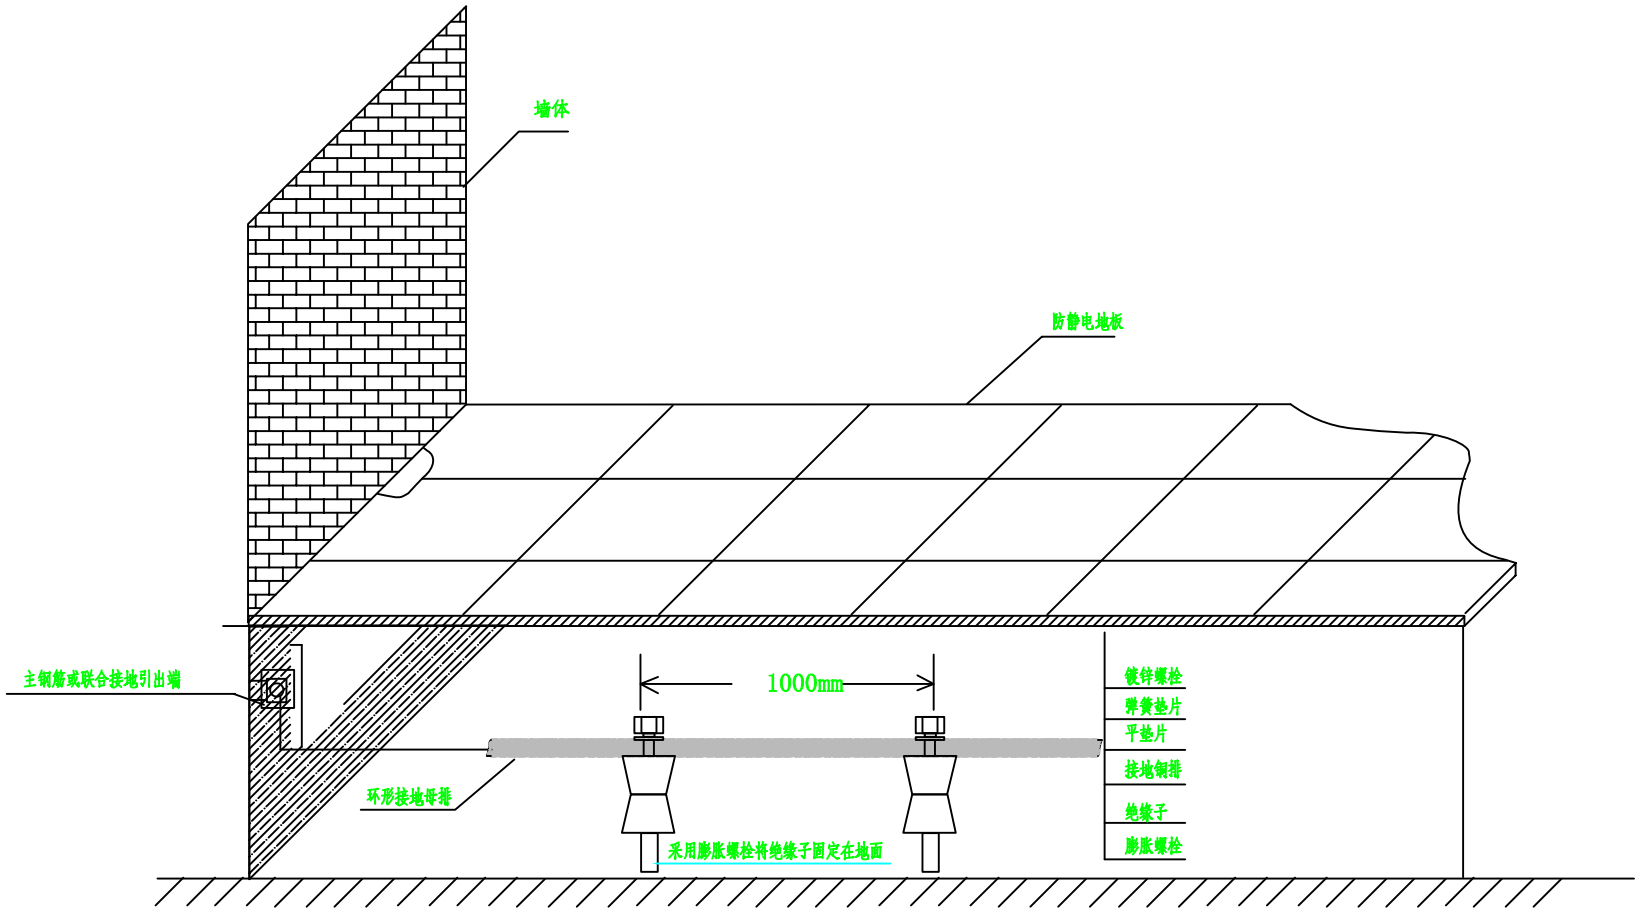

说明：

在机房静电地板下设置环形接地母排


所设置环形接地母排与机房墙壁距离0.5m左右


把所有设备保护接地、电源SPD接地、信号SPD接地接至接地汇集排

接地汇集排与环形接地母排连接至联合接地引出点

进行等电位连接处理，要求接地电阻小于4欧姆

机房接地节点安装示意图

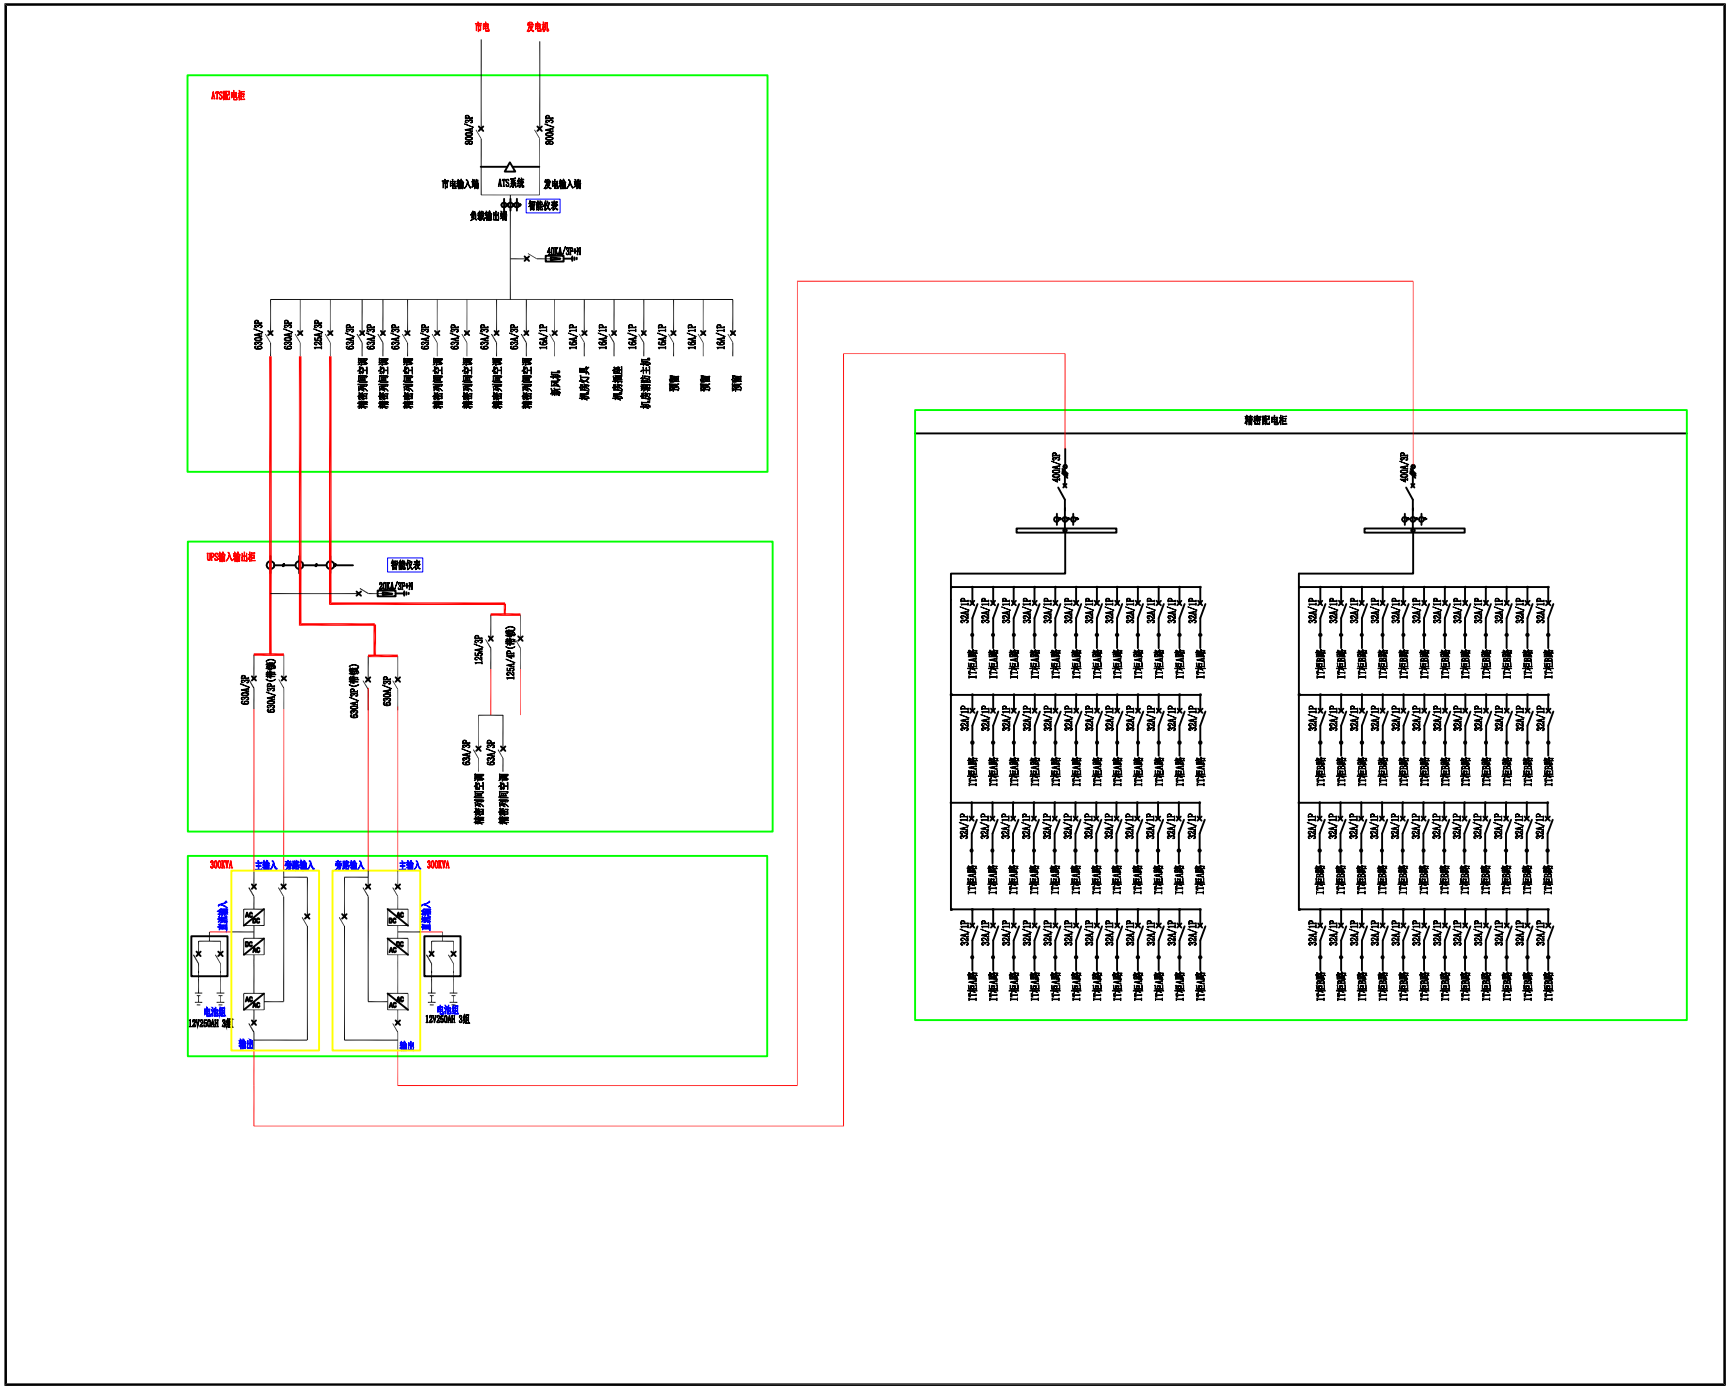
市电
发电机
ATS配电柜
800A/2P
800A/2P
市电输入端
ATS系统
发电输入端
智能仪表
负载输出端
400A/2P+N
630A/2P
630A/2P
125A/2P
63A/2P
63A/2P
63A/2P
63A/2P
63A/2P
63A/2P
63A/2P
63A/2P
63A/2P
16A/1P
16A/1P
16A/1P
16A/1P
16A/1P
16A/1P
16A/1P
精密列间空调
精密列间空调
精密列间空调
精密列间空调
精密列间空调
精密列间空调
精密列间空调
精密列间空调
新风机
机房灯具
机房插座
机房照明主开关
预留
预留
预留
UPS输入输出柜
智能仪表
200A/2P+N
630A/2P(市电)
630A/2P(市电)
630A/2P(市电)
630A/2P
125A/2P
125A/2P(市电)
63A/2P
63A/2P
精密列间空调
精密列间主开
30KVA
主输入
市电输入
发电输入
主输入
30KVA
直流输入
直流输入
电池组
12V250AH 3组
电池组
12V250AH 3组
输出
输出
精密配电柜
400A/2P
400A/2P
32A/1P
IT配出端

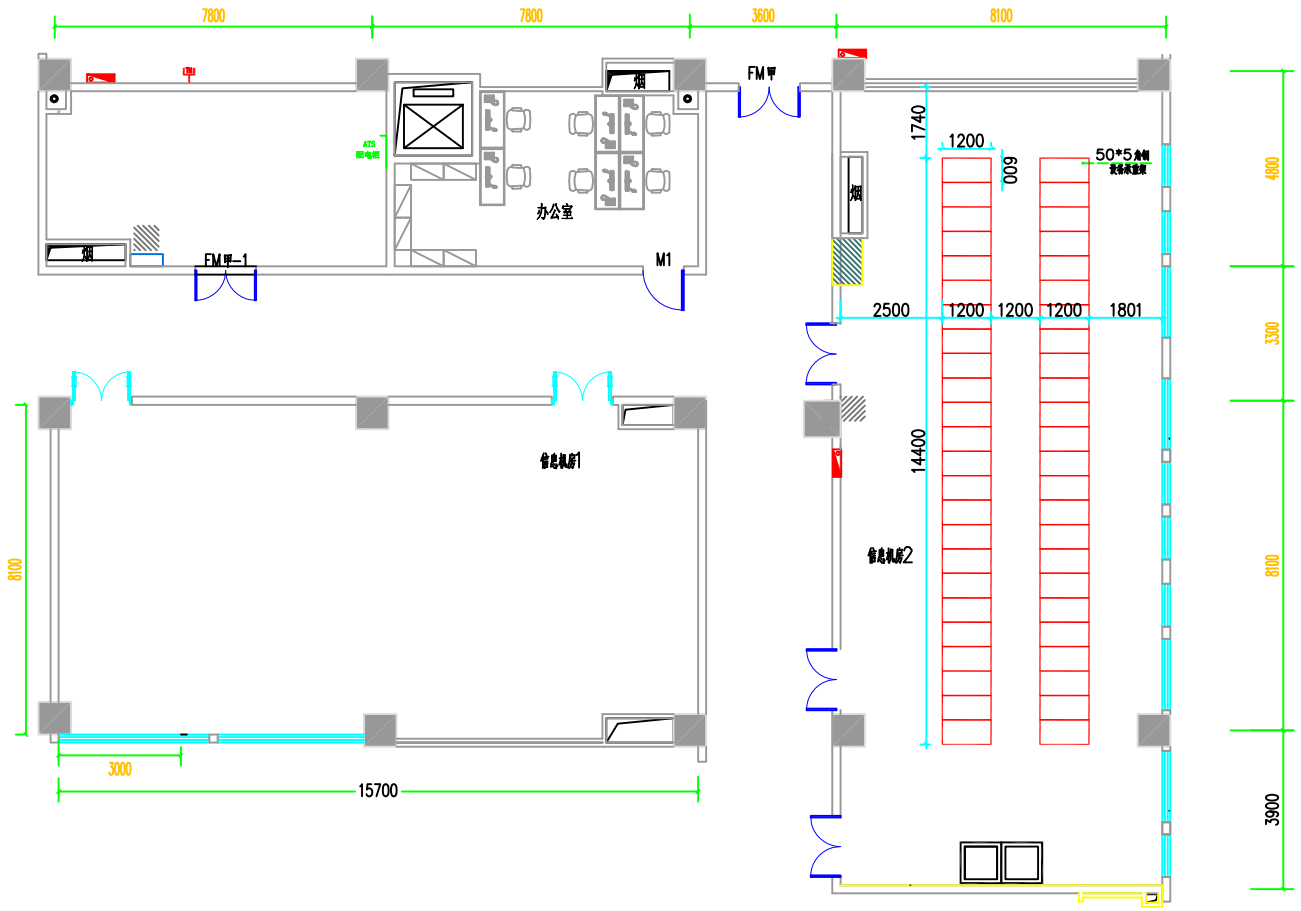

会签专业	签名
建筑	
结构	
给排水	
电气	
暖通空调	

合作单位

盖章区

设计总负责人		
注册师		
执行设计总负责人		
制图人		
设计人		
专业负责人		
执行专业负责人		
校核人		
审核人		
审定人		

建设单位
南宁市第二人民医院

项目名称（子项名称）
南宁市江南区人民医院诊疗服务能力改造提升项目(机房工程、计算机网络、综合布线工程设计)

图名
机房装修平面示意图

设计号	设计阶段
JZ2017141	施工图
专业	日期
智能	2025.04

版本号
V1.0

图号
ZN-XT2-08