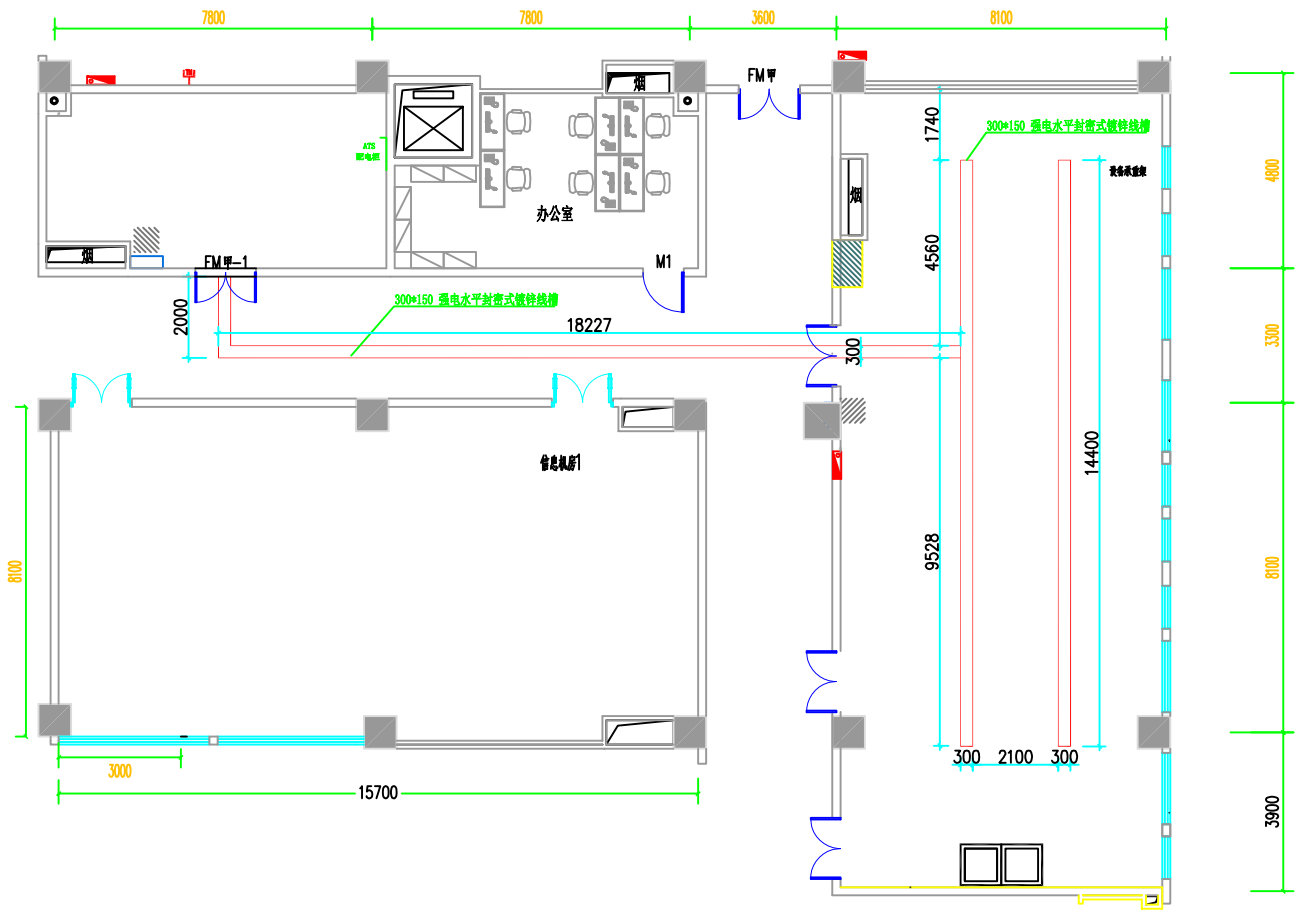



| 会签专业 | 名 | 签 | 名 | 会签专业 |
|---|---|---|---|---|
| 建筑 | | | | 电气 |
| 结构 | | | | 暖通空调 |
| 给排水 | | | | |

合作单位

盖章区

| | | |
|---|---|---|
| 设计总负责人 | | |
| 注册师 | | |
| 执行设计总负责人 | | |
| 制图人 | | |
| 设计人 | | |
| 专业负责人 | | |
| 执行专业负责人 | | |
| 校核人 | | |
| 审核人 | | |
| 审定人 | | |

建设单位
南宁市第二人民医院


项目名称（子项名称）
南宁市江南区人民医院诊疗服务能力改造提升项目(机房工程、计算机网络、综合布线工程设计)


图名
机房布局电力走线槽平面图

| 设计号 | 设计阶段 |
|---|---|
| JZ2017141 | 施工图 |
| 专业 | 日期 |
| 智能 | 2025.04 |

版本号
V1.0

图号
ZN-XT2-08

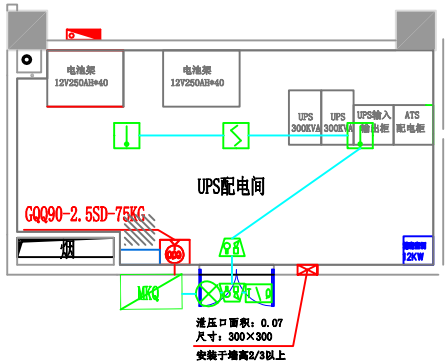

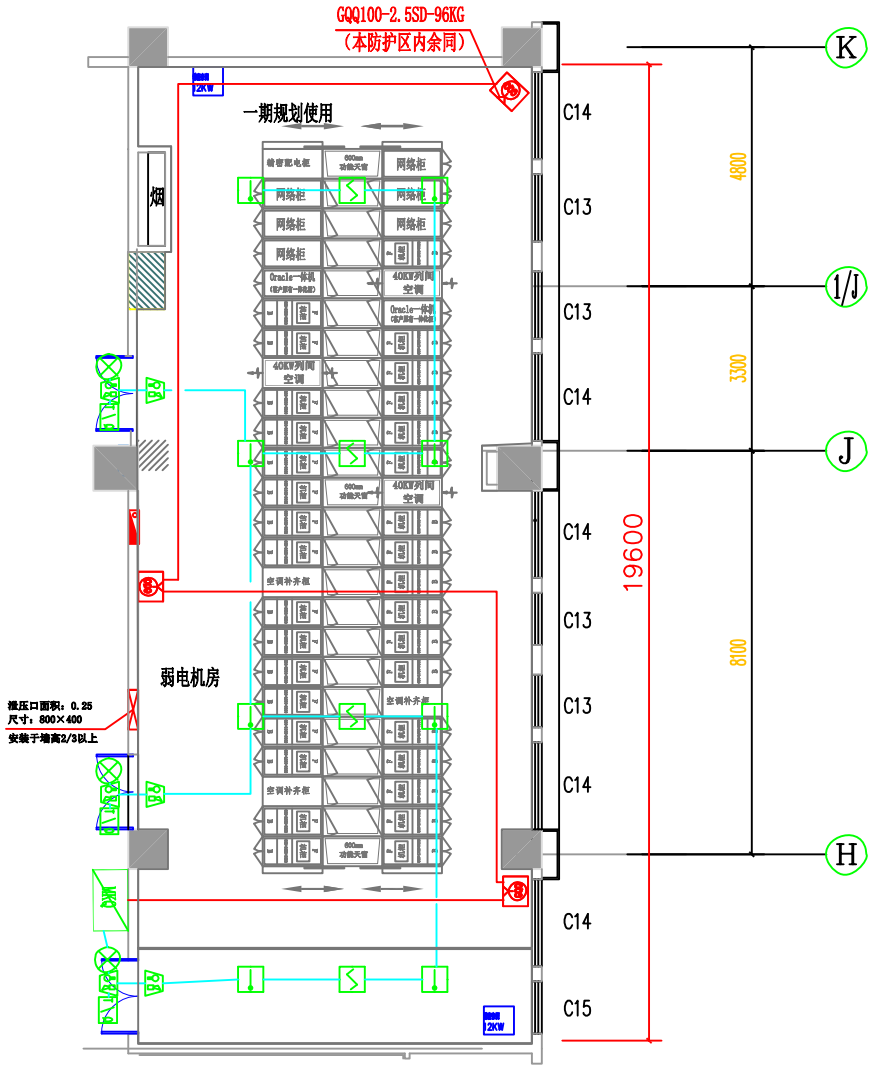
气体灭火平面布置图

| | | | | | |
|---|---|---|---|---|---|
| | | | | 建设单位 | |
| | | | | 工程名称 | |
| 审 定 | | 绘 图 | | 气体灭火平面布置图 | 设计号 |
| 审 核 | | 比 例 | | | 图 别 施工图 |
| 校 对 | | 日 期 | 2026年07月 | | 图 号 XF-04 |
| 设 计 | | | | | |