
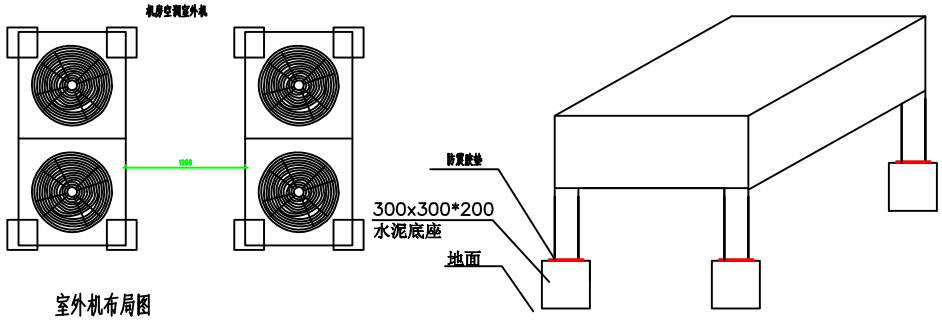
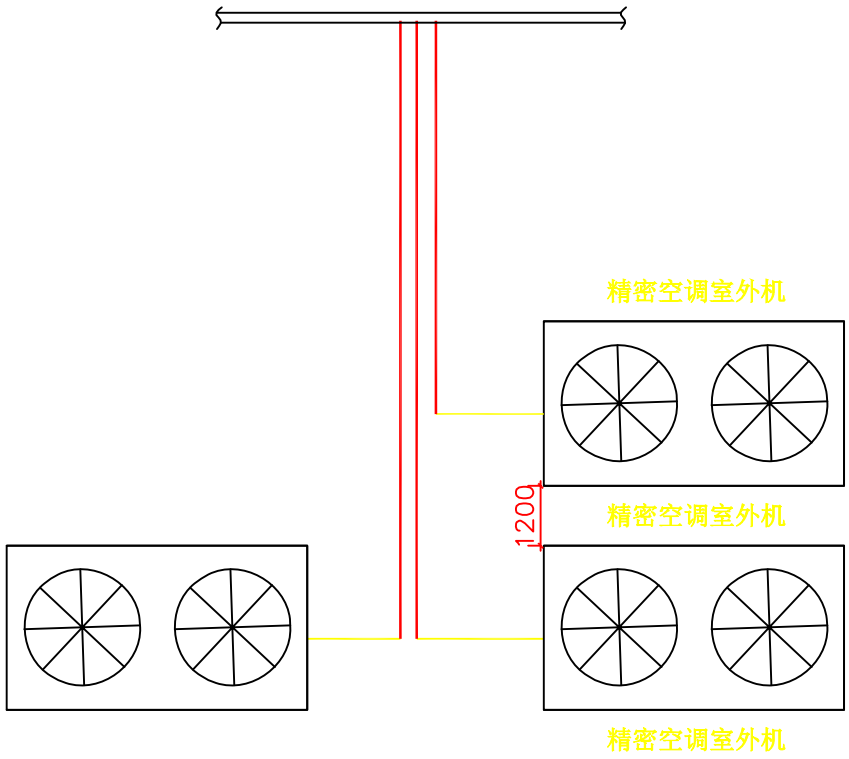



室外机布局图

空调室外机安装底座示意图（参考）

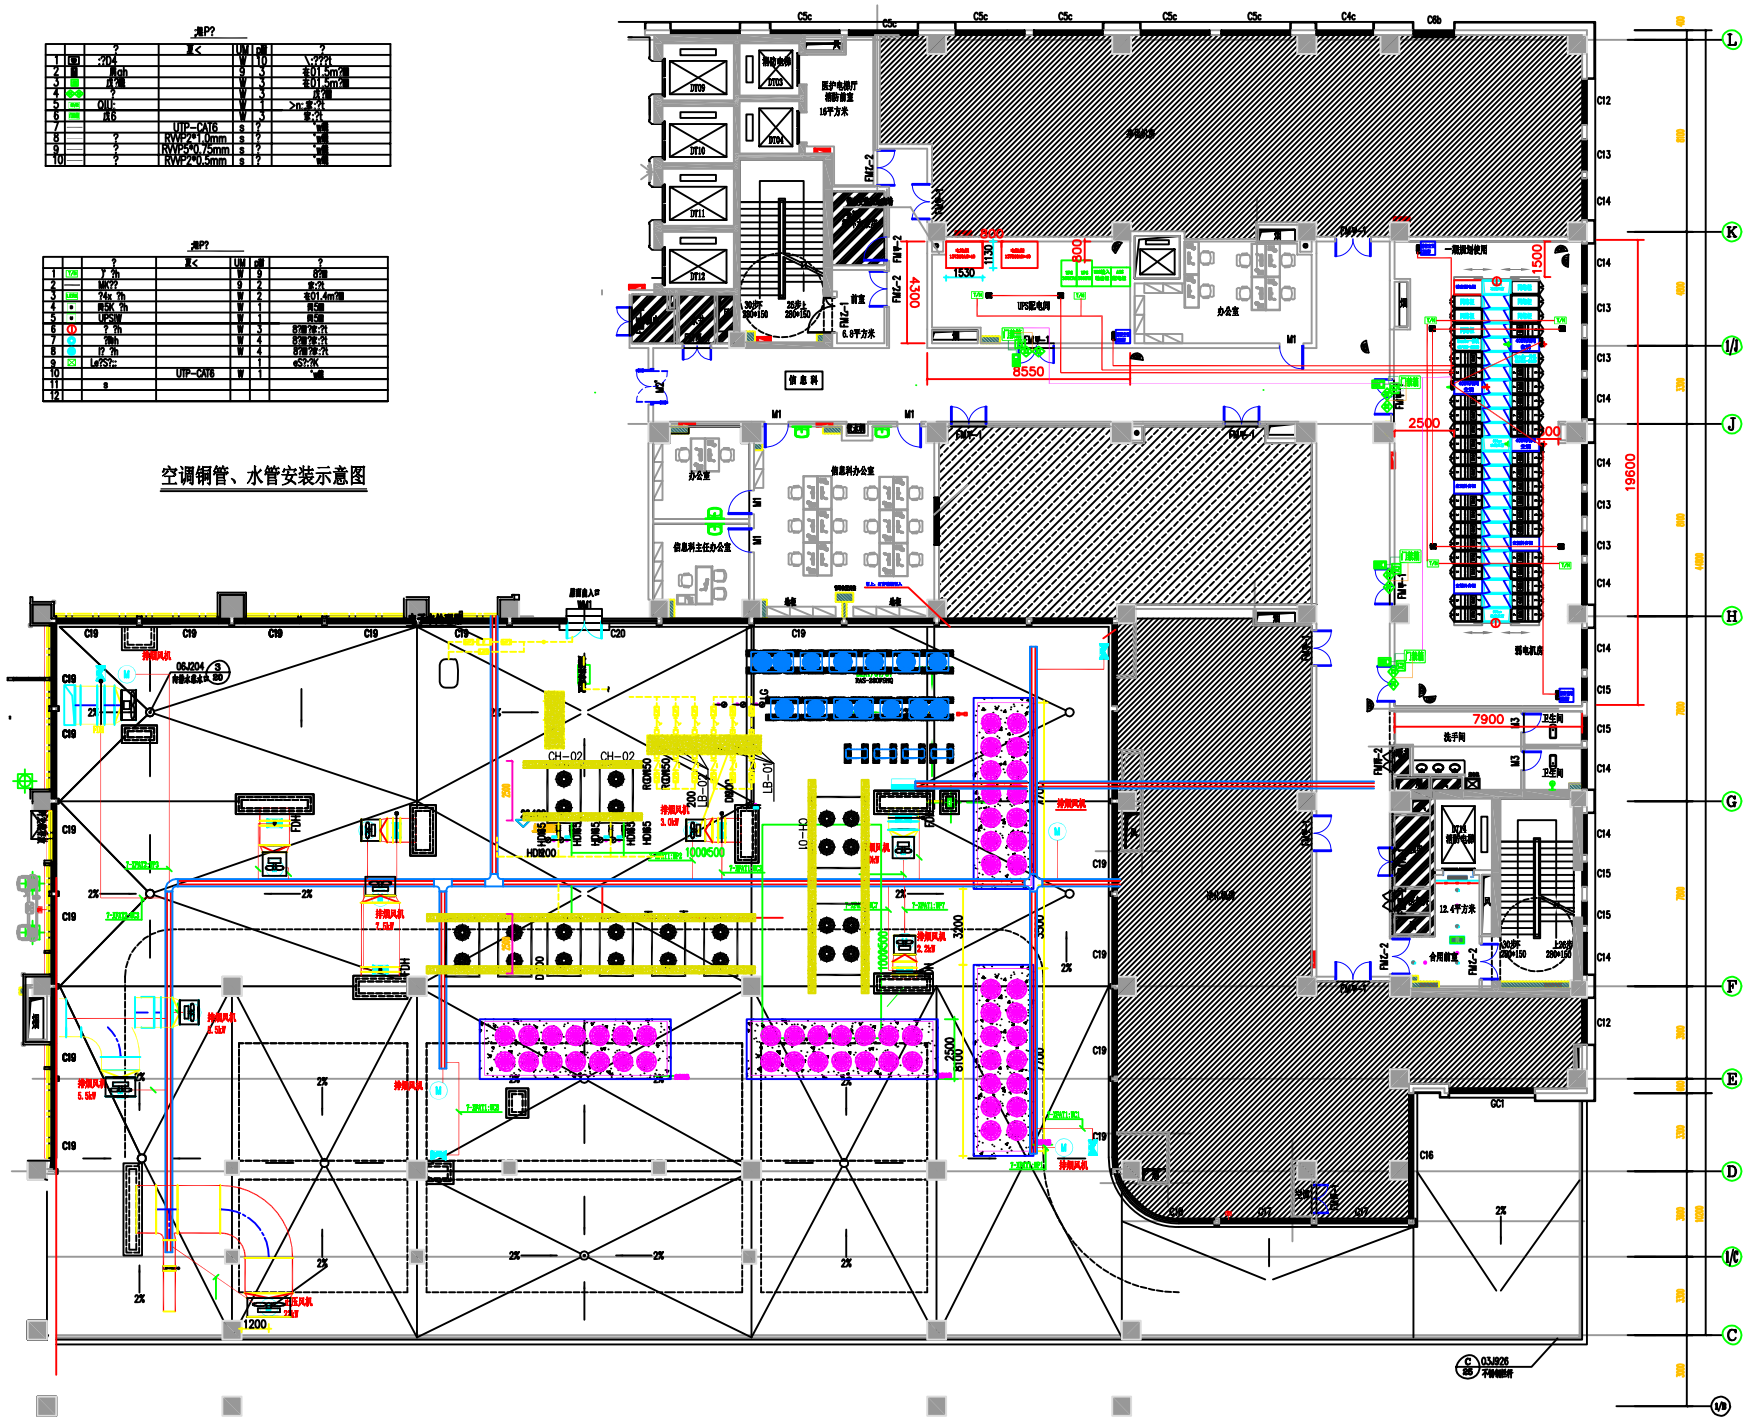

空调室外机布局示意图（参考）


空调铜管、水管安装示意图
UTP-CAT6
RWP2*1.0mm
RWP2*0.75mm
RWP2*0.5mm
UTP-CAT6
信息科办公室
信息科主任办公室
办公室
办公室
UPS配电间
消防控制室
卫生间
卫生间
洗手间
CH-01
CH-02
CH-02
LB-01
LB-02
HDB200
RDM50
RDM50
HDB5
HDB5
HDB5
HDB5
10000500
10000500
8550
4300
1530
1130
2500
19600
7900
3200
3200
2500
8100
1200
1500
800
800
2500
排烟风机
FDH
FMC-1
FMC-2
FMC-3
M1
M2
M3
C5c
C4c
C8b
C12
C13
C14
C15
C16
C19
C20
L
K
J/I
J
H
G
F
E
D
I/C
C
I/B

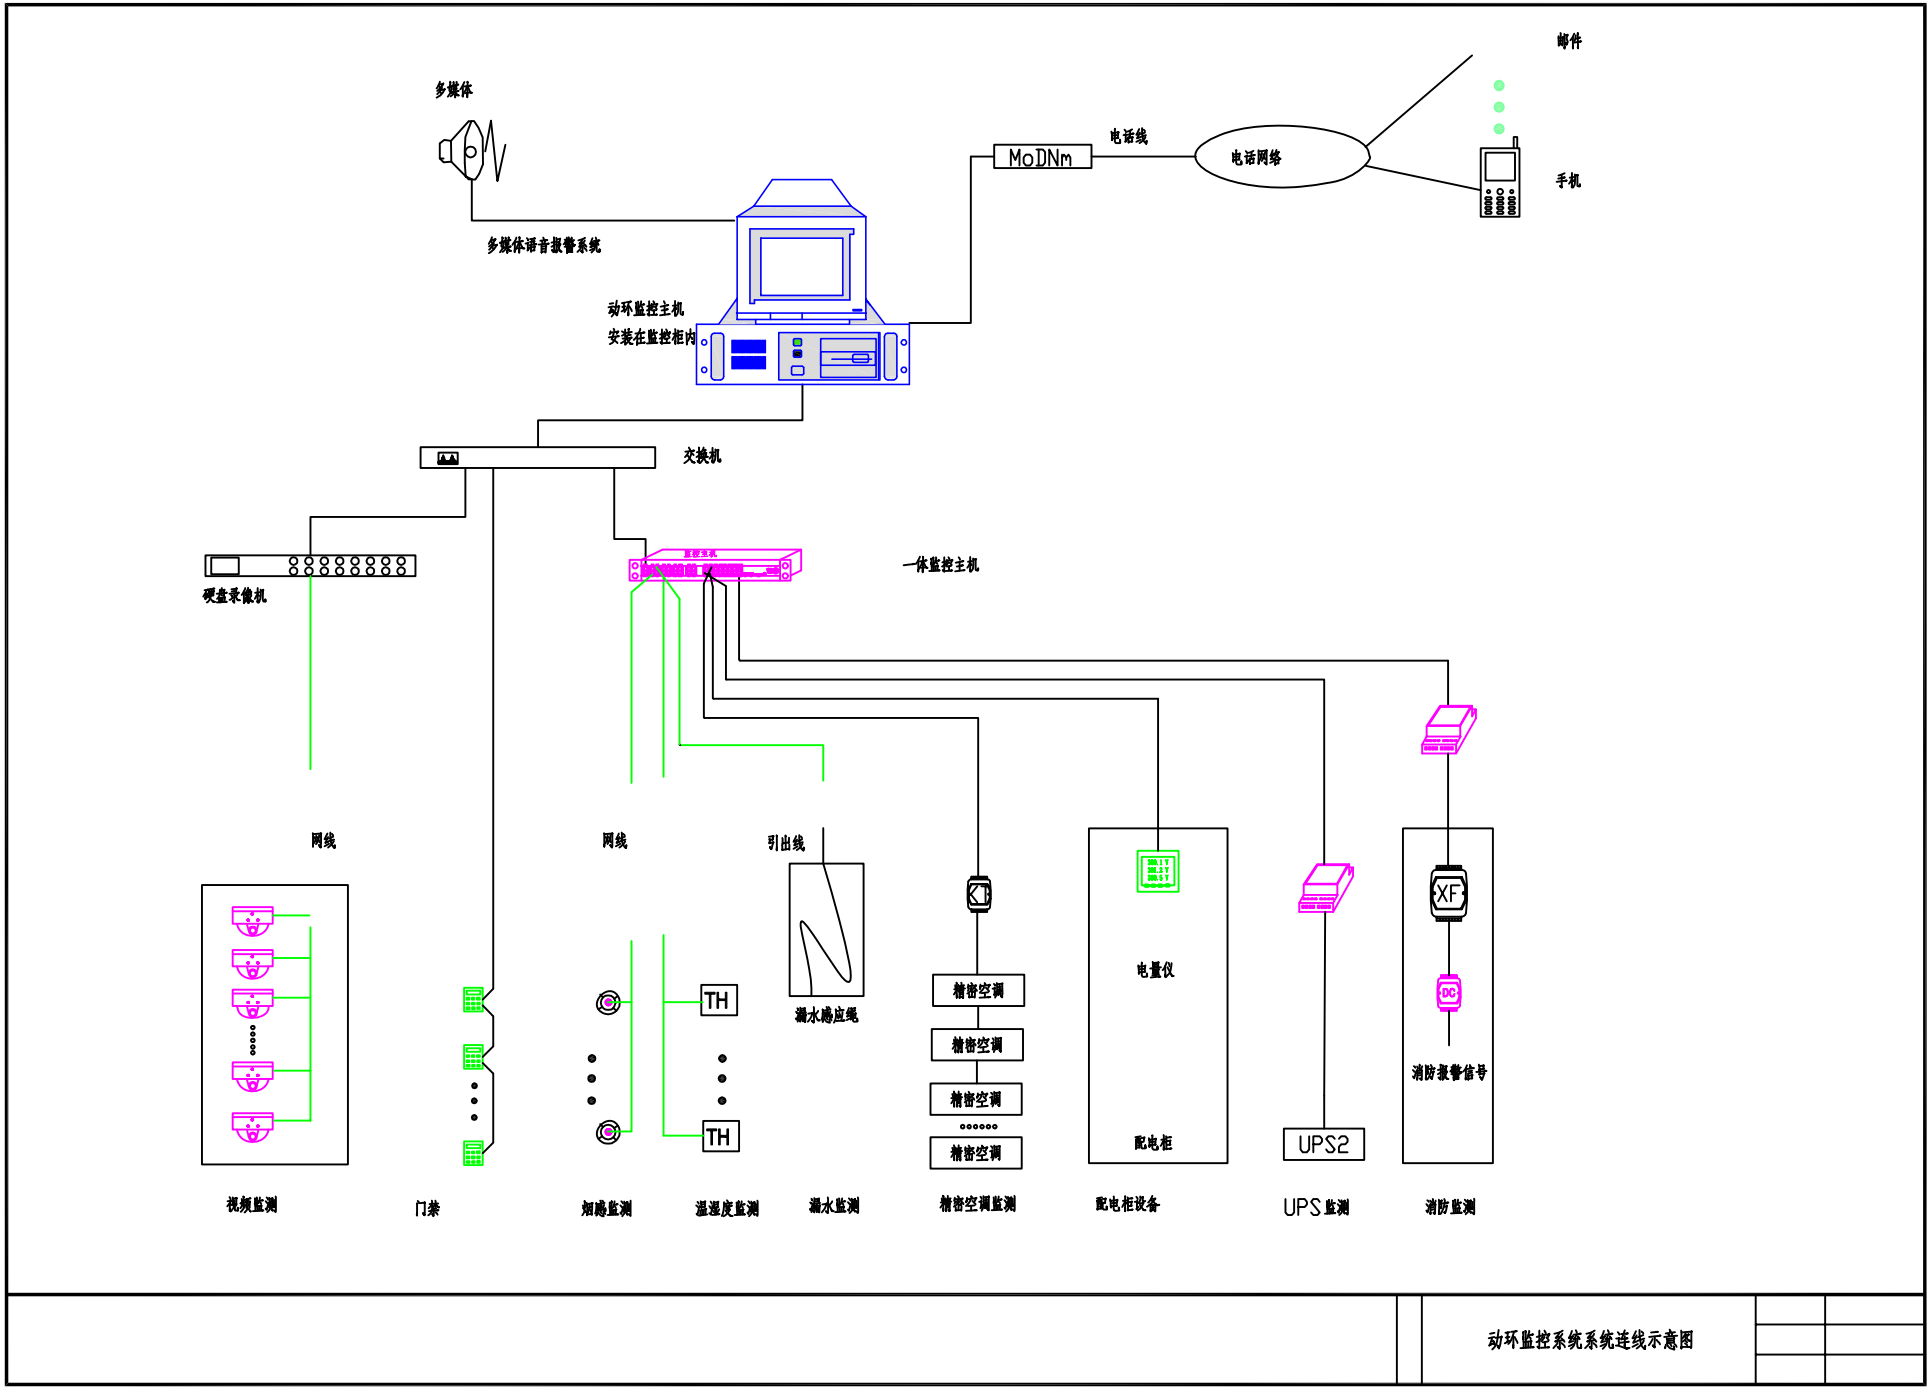

动环监控系统系统连线示意图